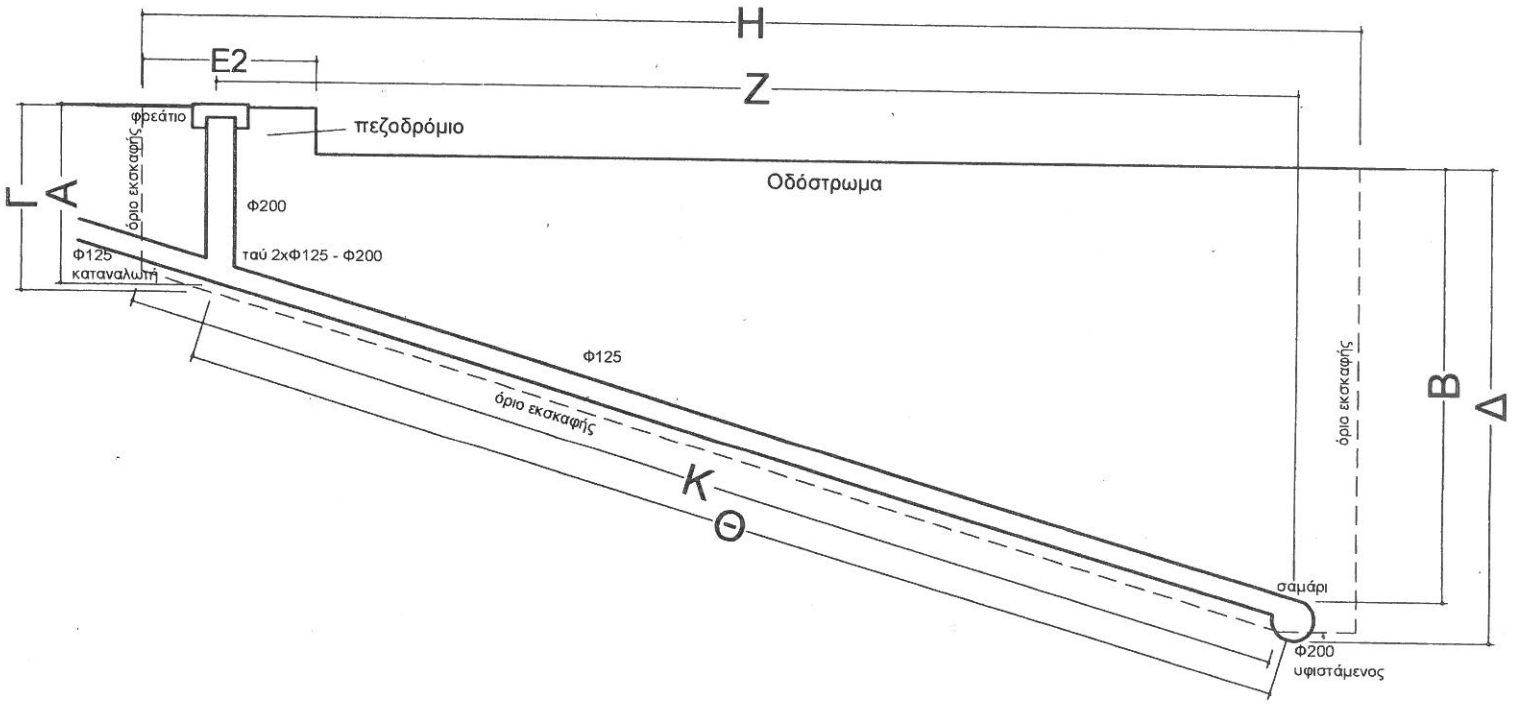

ΣΧΗΜΑΤΙΚΗ ΤΟΜΗ