


ΚΩΔΙΚΟΣ ΦΥΛΛΟΥ : 04856-42096/1

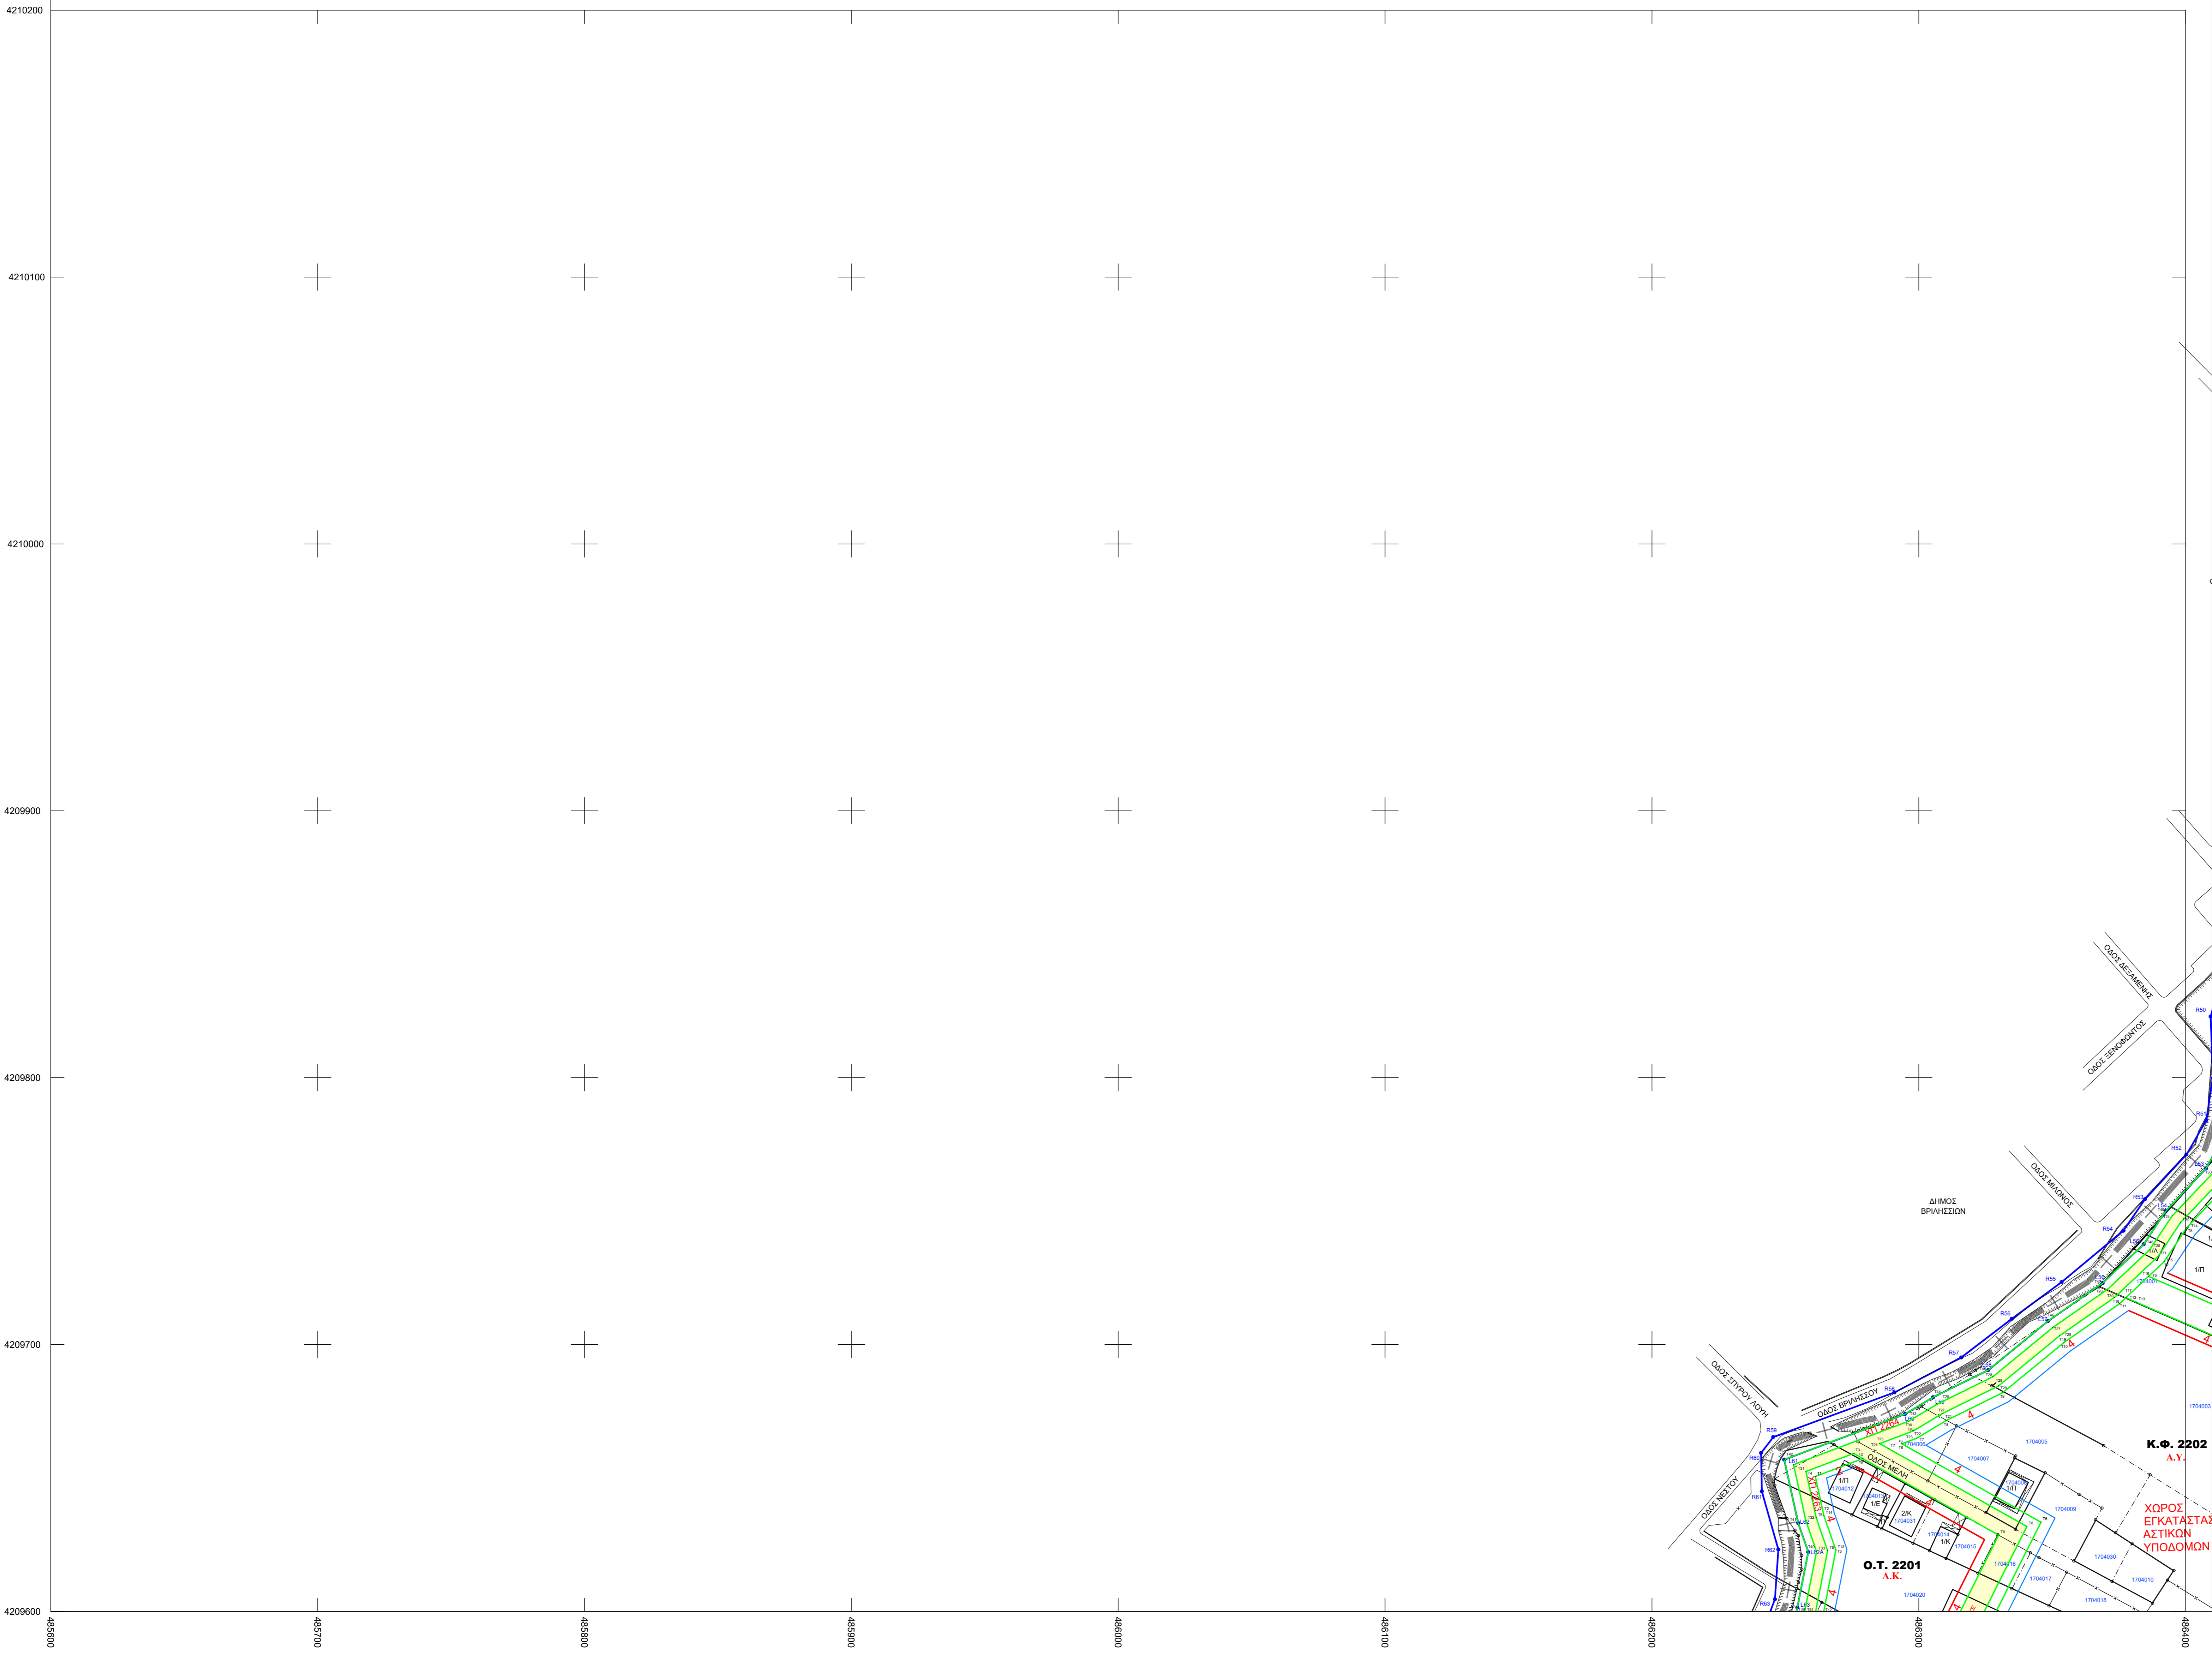

ΥΠΟΜΝΗΜΑ

- : Οριο Δήμου Χαλανδρίου
- : Οριο Περιοχής μελέτης
- : Οριο Απαλλοτρίωσης οδού Αναπαύσεως (ΦΕΚ 888Δ/2000)
- : Οριο Απαλλοτρίωσης οδού Ηρακλείου (πρώην Πααχαλάς) (ΦΕΚ 1071Δ/2002)
- : Κατηγογραφικός Αριθμός
- : Κορυφή Ορίου Αρχικής Ιδιοκτησίας
- : Διάφορο/Ελενίτ
- : Ισάγια/Πλασσοκεπές
- : Ισάγια/Λαμαρίνα
- : Ισάγια/Κεραμοσκεπές
- : Συμπατάπλεγμα
- : Μανδρότοπος
- : Οριο ανακαταίτητο
- : Φυδίο φυσικό πραναούς
- : Κράσπεδο
- : Κάγκελο
- : Βεράνα στεγασμένη - Υπόστεγο
- : Π.Π
- : Οριογραμμή μέτρατος Αγίου Αντωνίου ΦΕΚ 81Δ/2004

ΡΥΜΟΤΟΜΙΑ	Εγκεκριμένη Ρυμοτομική γραμμή	Ο.Τ. 1-ν	Αριθ. Οικ. Τετραγώνων
4	Πλάτος προκήπιου	4	Πλάτος Προσάς
	Εγκεκριμένη Οικοδομική γραμμή	Τ1	Κορυφή Ο.Τ.
	Προτεινόμενη Ρυμοτομική Γραμμή (πρόταση)		
	Προτεινόμενη Οικοδομική Γραμμή (κίνηση)		

ΠΕΡΙΟΧΕΣ ΧΡΗΣΕΩΝ ΓΗΣ (σύμφωνα με το ΦΕΚ 114Α/29-6-2018)

- Α.Κ.** **Π.Κ.**
- Γ.Κ.** **Π.Α.**

ΚΟΙΝΟΧΡΗΣΤΟΙ ΧΩΡΟΙ

- Ο χαρακτηρισμός γίνεται με αναγραφή της συγκεκριμένης χρήσης εντός του χιούρι με κόκκινα στοιχεία
- Κ.Χ.** Πλατεία
 - Χ.Π.** Χώρος Πρασίνου
 - Π.Χ.** Παιδική Χαρά
 - Χ.Σ.** Χώρος Στάθμευσης

ΚΟΙΝΩΦΕΛΕΙΣ ΕΓΚΑΤΑΣΤΑΣΕΙΣ

- Ο χαρακτηρισμός γίνεται με αναγραφή της συγκεκριμένης χρήσης εντός του χιούρι με κόκκινα στοιχεία
- Κ.Φ.** Αστικές Υποδομές - Εκπαίδευση - Πράσινα

ΧΑΡΑΚΤΗΡΙΣΜΟΙ ΟΔΙΚΟΥ ΔΙΚΤΥΟΥ


- Πεζόδρομος** Πεζόδρομος

ΕΛΛΗΝΙΚΗ ΔΗΜΟΚΡΑΤΙΑ


ΠΕΡΙΦΕΡΕΙΑ ΑΤΤΙΚΗΣ

ΔΗΜΟΣ ΧΑΛΑΝΔΡΙΟΥ

ΤΙΤΛΟΣ ΠΡΟΓΡΑΜΜΑΤΙΚΗΣ ΣΥΜΒΑΣΗΣ: Τεχνική υποστήριξη για την μελέτη: «Κτηματογράφηση, Πολεοδομία και Πρώτη Εφόρμηση» περιοχή Π.Ε. 6 Νεκροταφείο Δήμου Χαλανδρίου».

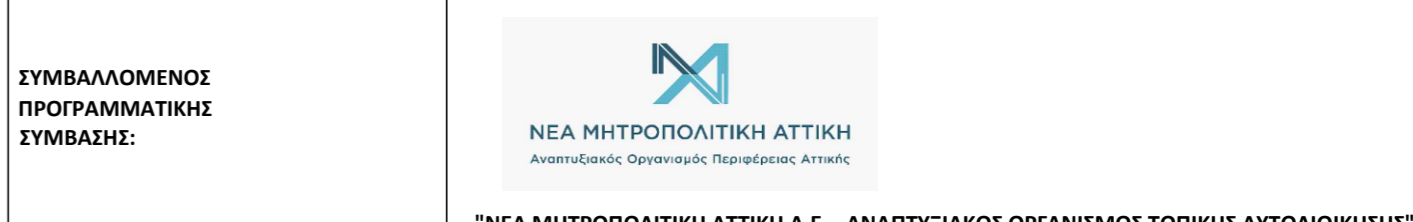

ΑΝΤΙΚΕΙΜΕΝΟ: Πολεοδομική Μελέτη / ΠΡΟΤΑΣΗ

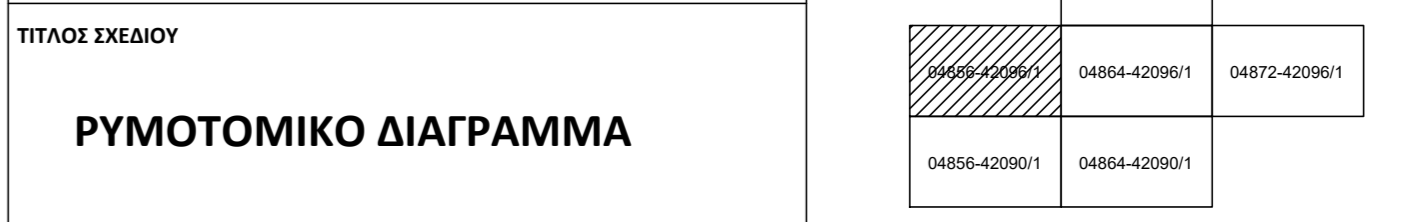

ΚΑΙΜΑΚΑ	1:1000	ΑΡΙΘΜΟΣ ΠΙΝΑΚΙΔΑΣ	04856-42096/1	ΑΡ. ΣΧΕΔΙΟΥ	P3
ΕΚΔΟΣΗ	1η Έκδοση	ΗΜΕΡΟΜΗΝΙΑ	29.04.2024		
	2η Έκδοση				
	3η Έκδοση				

Δ/ΝΣΗ ΤΕΧΝΙΚΩΝ ΕΡΓΩΝ "ΝΕΑ ΜΗΤΡΟΠΟΛΙΤΙΚΗ ΑΤΤΙΚΗ Α.Ε."	ΥΠΟΓΡΑΦΗ	ΙΩΑΝΝΗΣ ΔΗΜΗΤΡΑΚΟΠΟΥΛΟΣ ΤΟΠΟΓΡΑΦΟΣ ΜΗΧΑΝΙΚΟΣ
	ΥΠΟΓΡΑΦΗ	ΚΩΝΣΤΑΝΤΙΝΟΣ ΣΖΗΣ ΤΟΠΟΓΡΑΦΟΣ ΜΗΧΑΝΙΚΟΣ
	ΥΠΟΓΡΑΦΗ	ΘΕΩΡΗΣΗ Ο/Δ/ΝΣΗ ΤΕΧΝΙΚΩΝ ΕΡΓΩΝ
		ΚΩΝΣΤΑΝΤΙΝΟΣ ΘΑΝΟΣ ΤΟΠΟΓΡΑΦΟΣ ΜΗΧΑΝΙΚΟΣ

Μέτρο Γραμμικής Παραμόρφωσης (Κ) στο κέντρο του φύλλου : 0,9996025

Ε.Γ.Σ.Α. (Ελληνικό Γεωδαιτικό Σύστημα Αναφοράς)
Ελληνοειδές G.R.S. 80 α= 6378137 f= 1298,2572236
Εγκάρσια Μικρομετρική Πρόβολη
Κεντρικός Μισθμβρονός 24 Κο = 0,9996

Στον Μισθμβρονό Αναφοράς το x = 500.000
Πλάτος Αναφοράς 00 00' 00"

