Φ Χ 1 : 50.000

ΚΗΦΙΣΙΑ

ΚΩΔΙΚΟΣ ΦΥΛΛΟΥ : 482.400-207.200/1

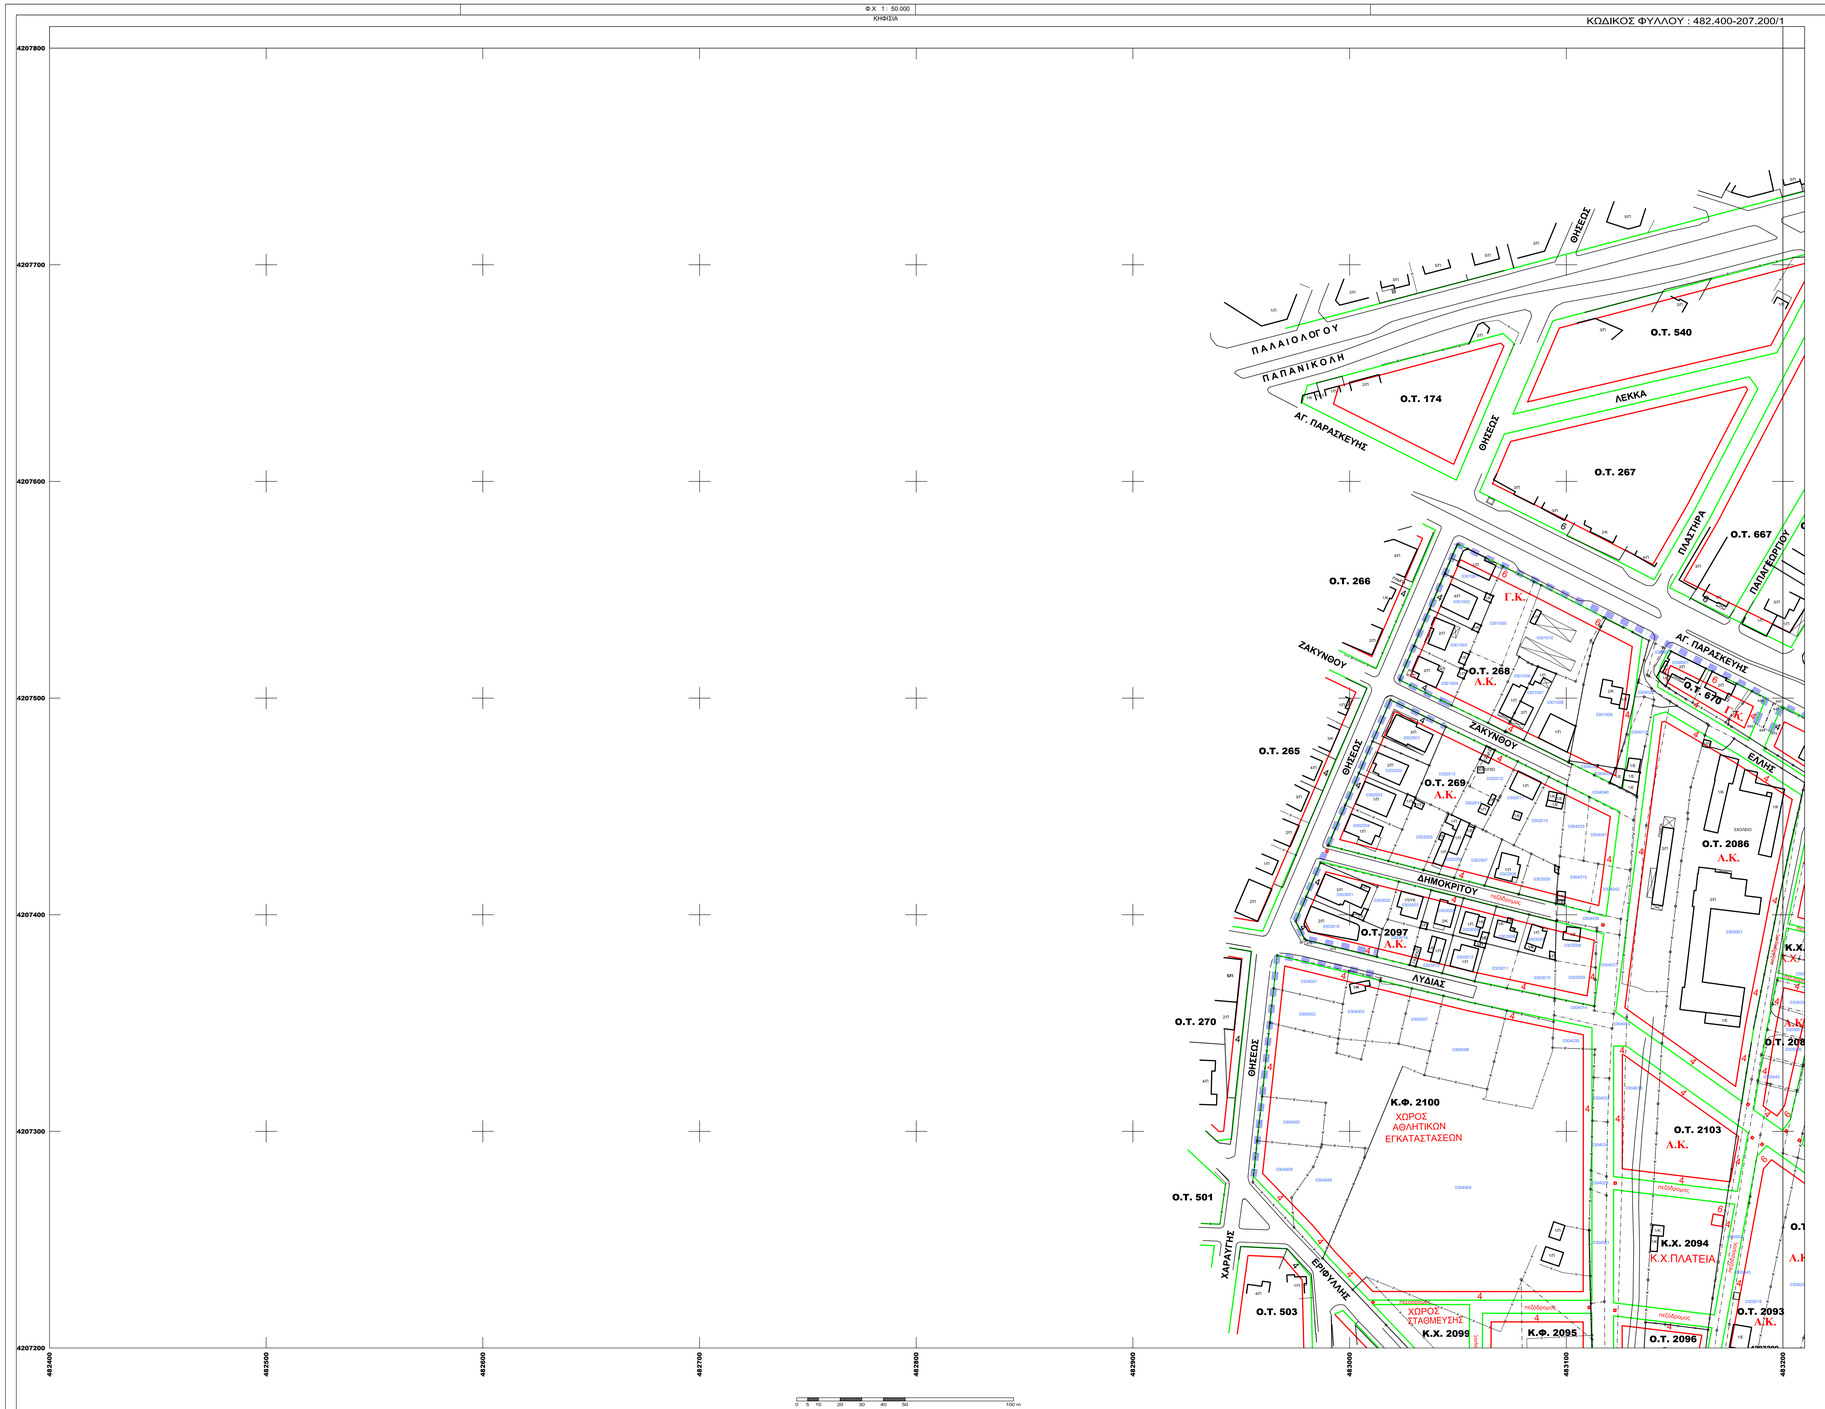

0 5 10 20 30 40 50 100 m

Μέτρο γραμμικής παραμόρφωσης (Κ) στο Κέντρο Φύλλου : 0.9996025

Μέτρο Γραμμικής Παραμόρφωσης (Κ)
στο κέντρο του φύλλου : 0,9996025

Ε.Γ.Σ.Α. (Ελληνικό Γεωδαιτικό Σύστημα Αναφοράς)
Ελλειψοειδές G.R.S. 80 a= 6378137 f= 1/298,2572236
Εγκάρσια Μερκατορική Προβολή
Κεντρικός Μεσημβρινός 24 Κο = 0,9996

Στον Μεσημβρινό Αναφοράς το x = 500.000
Πλάτος Αναφοράς 00 00' 00"

ΥΠΟΜΝΗΜΑ

- Όριο παλαιού σχεδίου
- ΖΕΑ Λεωφ. Ελευσίνας - Αεροδρομίου (ΦΕΚ 647Δ/2003)
- : Ρυμοτομική γραμμή (ΦΕΚ 420Δ/23-05-2023)
- 4 : Προκήπιο
- Ο.Τ. 2121 : Αριθμός Οικοδομικού Τετραγώνου
- 0406007 : Κτηματογραφικός Αριθμός Ιδιοκτησίας
- Φ : Κορυφή Ορίου Αρχικής Ιδιοκτησίας
- : Γραμμή Αναλογισμού
- 70 : Σημείο Αναλογισμού
- 2/Ε : Διώροφο/Ελεύθ
- 1/Π : Ισόγειο/Πλακοσκεπές
- 1/Λ : Ισόγειο/Λαμαρίνα
- 1/Κ : Ισόγειο/Κεραμοσκεπές
- : Συρματόπλεγμα
- : Μόντρα
- : Όριο ανυλοποίητο
- : Βεράντα στεγασμένη - Υπόστεγο
- 1/Π : Κτίσμα

ΔΗΜΟΣ ΧΑΛΑΝΔΡΙΟΥ ΑΤΤΙΚΗΣ
ΤΕΧΝΙΚΗ ΥΠΗΡΕΣΙΑ

Ολοκλήρωση Πολεοδομικής Μελέτης και πράξη εφαρμογής των περιοχών Ζώνη Δουκ. Πλακεντίας - Πεύκο Πολίτη του Δήμου Χαλανδρίου.

ΔΙΑΝΟΜΗ ΠΙΝΑΚΙΔΩΝ

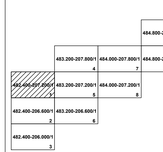

ΑΝΑΔΟΧΟΣ :
Κ. ΖΩΗΣ - Ι. ΔΗΜΗΤΡΑΚΟΠΟΥΛΟΣ Ε.Ε. - ΣΧΗΜΑ Ε.Ε.

Μελετητής:
Κ. ΖΩΗΣ - Ι. ΔΗΜΗΤΡΑΚΟΠΟΥΛΟΣ Ε.Ε. - ΣΧΗΜΑ Ε.Ε.

Κ. ΖΩΗΣ - Ι. ΔΗΜΗΤΡΑΚΟΠΟΥΛΟΣ Ε.Ε.
"ΣΧΗΜΑ Ε.Ε."
ΤΕΧΝΙΚΗ ΕΤΑΙΡΕΙΑ ΜΕΛΕΤΩΝ
ΕΛ. ΒΕΝΙΖΕΛΟΥ 151 & ΑΜΑΡΟΥΣΙΟΥ 151 22
ΤΗΛ. 210 2717581 - 210 2710071
ΑΦΜ: 099057238 - ΔΟΥ: ΑΜΑΡΟΥΣΙΟΥ

ομάδα μελέτης :
Ζώης Κωνσταντίνος - Αγρ. & Τοπογράφος Μηχανικός
Δημητρακόπουλος Ιωάννης - Αγρ. & Τοπογράφος Μηχανικός

μέθοδος σύνταξης :
Τοπογραφικό υπόβαθρο :
Επίγειες Μετρήσεις
Κτηματογραφικό υπόβαθρο :
Επίγεια κτηματογράφηση - δηλώσεις ιδιοκτησίας

επιβλέπουσες
Παπαδοπούλου Γεωργία Αγρ. & Τοπ. Μηχ.
Μπαζάκα Χαΐδω Αγρ. & Τοπ. Μηχ.

Διευθύντρια
Η ΠΡΟΪΣΤΑΜΕΝΗ ΔΙΕΥΘΥΝΣΗΣ ΤΕΧΝΙΚΩΝ ΥΠΗΡΕΣΙΩΝ
ΑΙΚΑΤΕΡΙΝΗ ΒΟΤΑ
ΠΟΛΙΤΙΚΟΣ ΜΗΧΑΝΙΚΟΣ
Νότα Αικατερίνη Αγρ. & Τοπ. Μηχ.

Γ ΣΤΑΔΙΟ — ΜΕΛΕΤΗ ΠΡΑΞΗΣ ΕΦΑΡΜΟΓΗΣ

ΧΑΡΤΗΣ
ΔΠΑ.1
κλίμακα 1:1000

ΔΙΑΓΡΑΜΜΑ ΠΡΑΞΗΣ ΑΝΑΛΟΓΙΣΜΟΥ

αα σχεδίου: **1 από 10** | αριθμός πινακίδας: **482.400-206.600/1**

ΜΑΪΟΣ 2024